



**Stadt Gelsenkirchen
Katasteramt**


Goldbergstraße 12
45894 Gelsenkirchen

**Auszug aus dem
Liegenschaftskataster**

Flurkarte NRW 1:1000

Flurstück: 623
Flur: 23
Gemarkung: Ückendorf
Halfmannsweg 2, Gelsenkirchen

Erstellt: 11.02.2019
Zeichen: 19-EI-0251

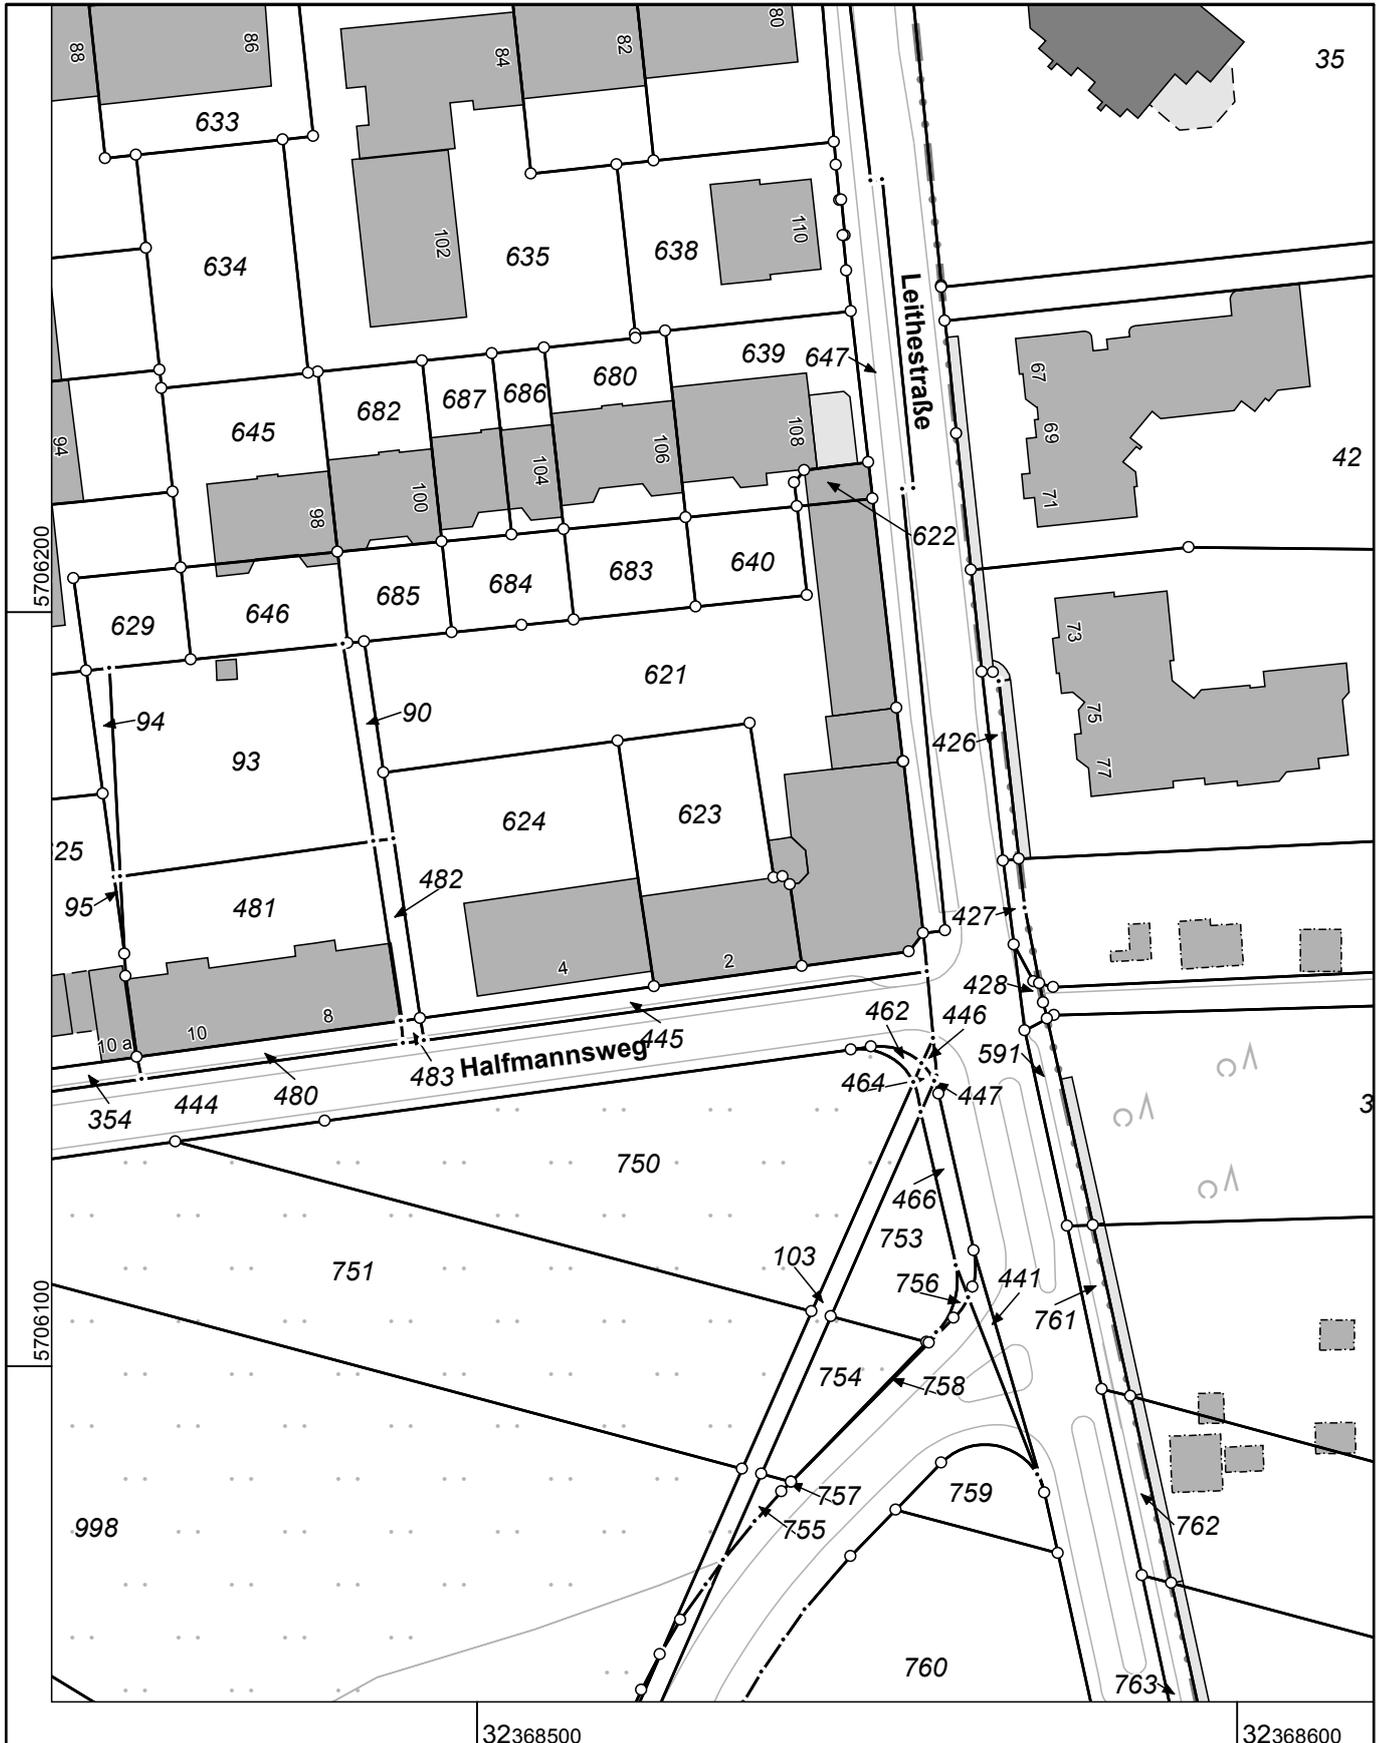

Maßstab 1 : 1000

10 20 30 40 50 Meter

© Stadt Gelsenkirchen